


Cementfabriken

2018-03-26

Magnolia Bostad förbehåller sig rätten till ändringar.
Lägenheterna är uppmätta på ritning och variation
kan förekomma vid fysisk uppmätning.

Yta
Rum
Våning
Lägenhet

44 kvm
2 rok
Entréplan
6-1004

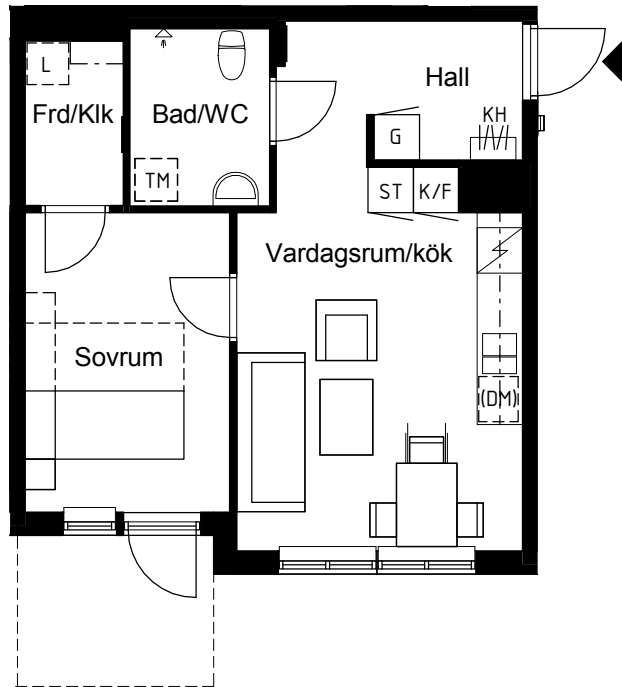


Skala 1:100



Teckenförklaringar

G	Garderob
ST	Städskåp
L	Linneskåp
K/F	Kyl/frys
K	Kyl
F	Frys
(DM)	Förberett för diskmaskin
TM	Tvättmaskin
TT	Torktumlare
KM	Kombimaskin
Frd	Lägenhetsförråd
KH	Kapphylla

Lägenhetens placering - våningsplan

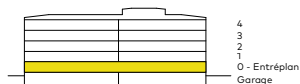

Lägenhetens placering i huset

