


# Maria Mosaik


2019-04-05  
HUS F

Yta 44 kvm  
Rum 2 rok  
Våning 6  
Lägenhet 35-1601

Magnolia Bostad förbehåller sig rätten till ändringar i utförande. Lägenheterna är uppmätta på ritning och variation kan förekomma vid fysisk uppmätning.

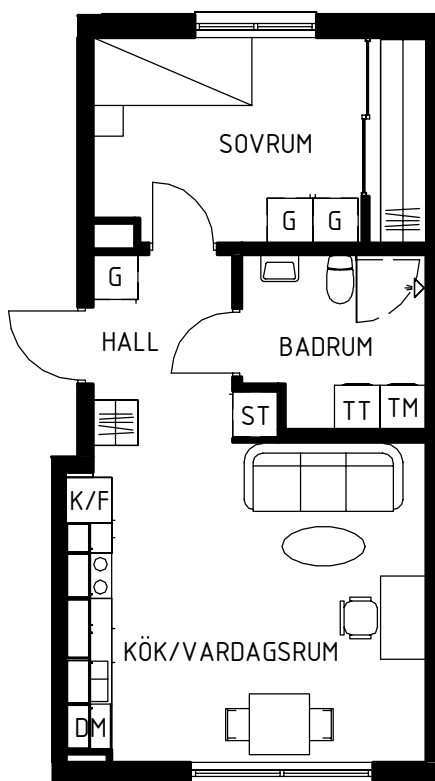

Skala 1:100

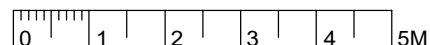


## Teckenförklaringar

G	Garderob
L	Linneskåp
ST	Städkåp
KH	Kapphylla
K/F	Kyl/frys
K	Kyl
F	Frys
DM	Diskmaskin
KM	Kombitvättmaskin
TM	Tvättmaskin
TT	Torktumlare
KLK	Klädkammare

## Lägenhets placering - våningsplan

6	Lgh 35-1601
5	
4	
3	
2	
1	
ENTRÉ	

## Lägenhetens placering i huset

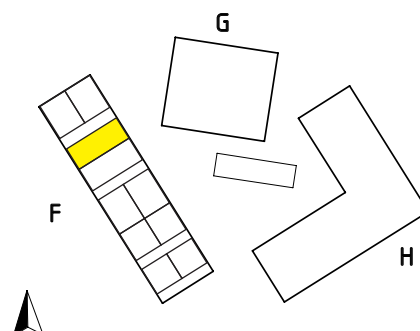

**MAGNOLIA**