


Maria Mosaik

2018-10-25
HUS A


Yta
Rum
Våning
Lägenhet

65 kvm
3 rok
1 & 4
38-1405
38-1105

Magnolia Bostad förbehåller sig rätten till ändringar i utförande. Lägenheterna är uppmätta på ritning och variation kan förekomma vid fysisk uppmätning.

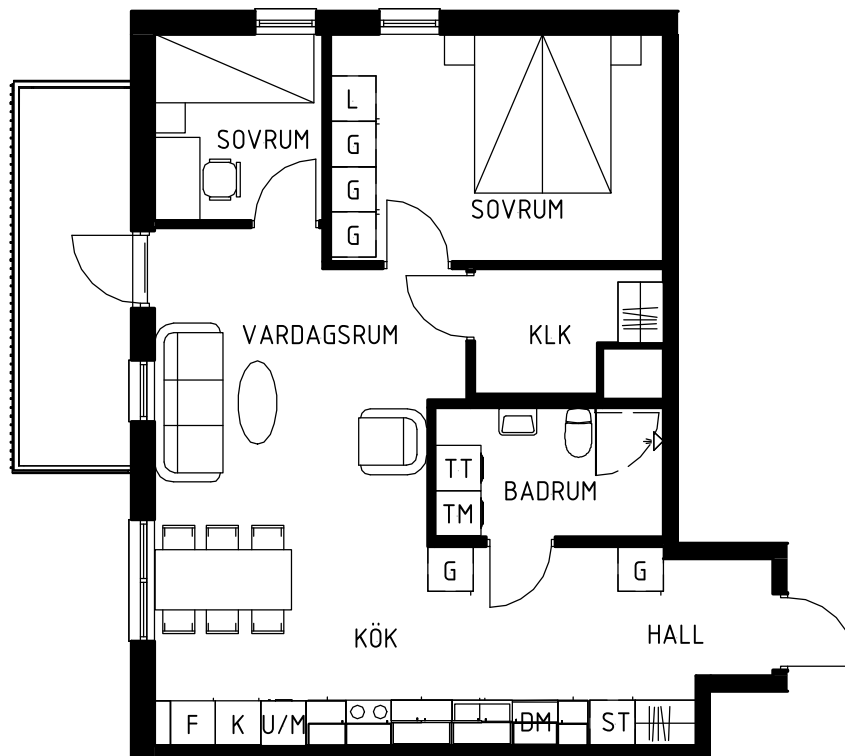


Skala 1:100

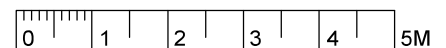


Teckenförklaringar

G	Garderob
L	Linneskåp
ST	Städskåp
KH	Kapphylla
K/F	Kyl/frys
K	Kyl
F	Frys
DM	Diskmaskin
KM	Kombitvättmaskin
TM	Tvättmaskin
TT	Torktumlare
KLK	Klädkammare

Lägenhets placering - våningsplan

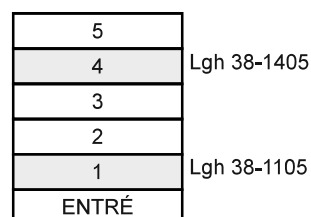

Lägenhetens placering i huset

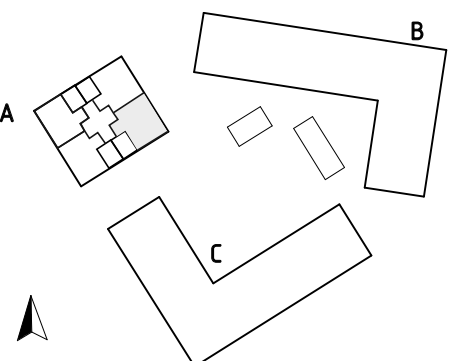

MAGNOLIA