


Maria Mosaik


2019-04-05
HUS F

Magnolia Bostad förbehåller sig rätten till ändringar i utförande. Lägenheterna är uppmätta på ritning och variation kan förekomma vid fysisk uppmätning.

Yta 40 kvm
Rum 2 rok
Våning 1, 2, 3, 4 & 5
Lägenhet 39-1501
39-1401
39-1301
39-1201
39-1101

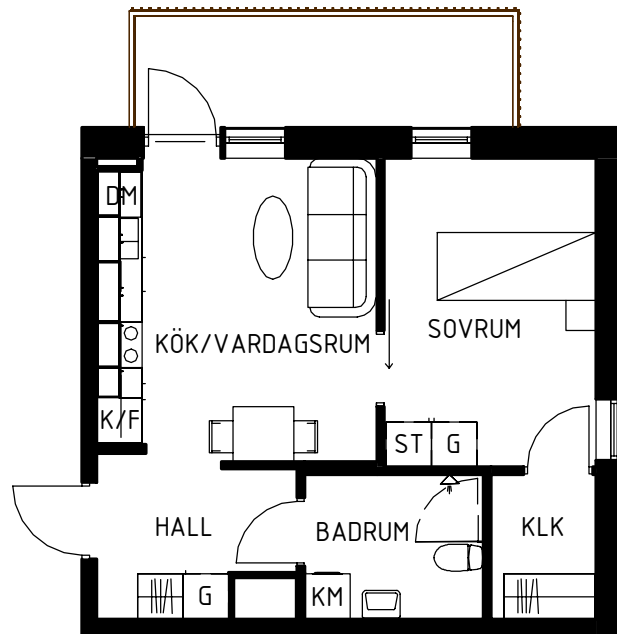

Skala 1:100

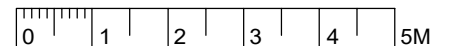


Teckenförklaringar

G	Garderob
L	Linneskåp
ST	Städkåp
KH	Kapphylla
K/F	Kyl/frys
K	Kyl
F	Frys
DM	Diskmaskin
KM	Kombitvättmaskin
TM	Tvättmaskin
TT	Torktumlare
KLK	Klädkammare

Lägenhets placering - våningsplan

6	
5	Lgh 39-1501
4	Lgh 39-1401
3	Lgh 39-1301
2	Lgh 39-1201
1	Lgh 39-1101
ENTRÉ	

Lägenhetens placering i huset

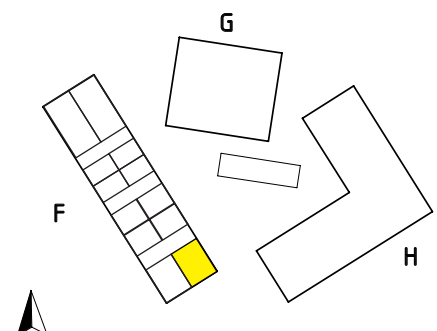

MAGNOLIA