
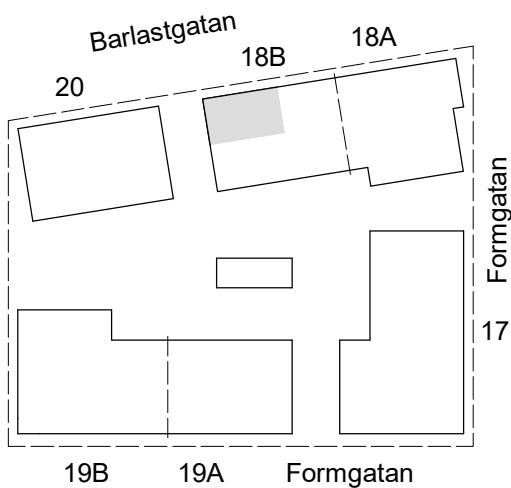


Konstgjutaren 1


Lägenhet 3 RoK - 80,0 m²

Lägenhetstyp avser:


1004 Barlastgatan 18B

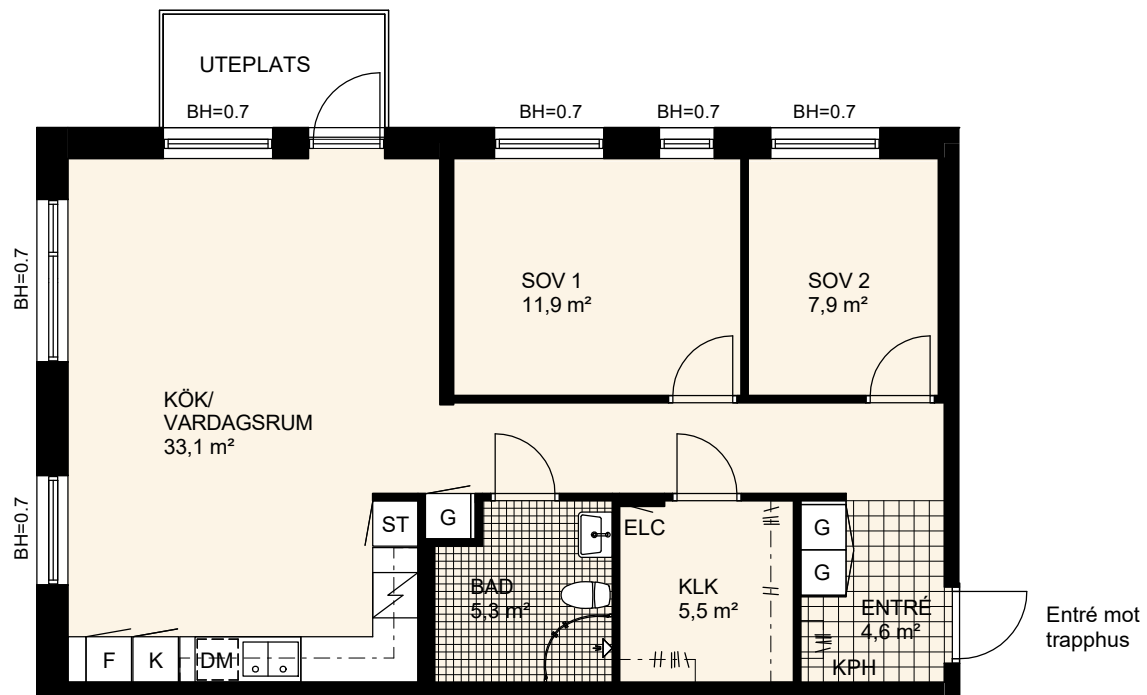

Plan 6
Plan 5
Plan 4
Plan 3
Plan 2
Plan 1
Entréplan

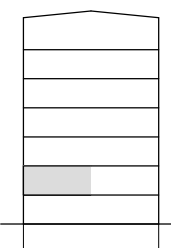

Skala 1:100

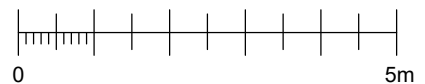

DM	Diskmaskin	HS	Högsåp
KF	Kyl/Frys	G	Garderob
K	Kyl	ST	Städsåp
F	Frys	ELC	Elcentral
L	Linnesåp	+ #	Klådstång
☒	Spis med ugn	KPH	Kapphylla

BH=X Bröstningshöjd i meter

BH=(X) Bröstningshöjd / glasad del av fönsterparti

Med reservation för ändringar och eventuella tryckfel.