

Kv Citronmellisen 1 & Körveln 6



Lägenhet, 4 RoK, 79,5 m²

Lägenhetstyp A22 avser:


001203, 001303, 001403, 001503, 001603

Spiegelvända lägenheter:

002204, 002304

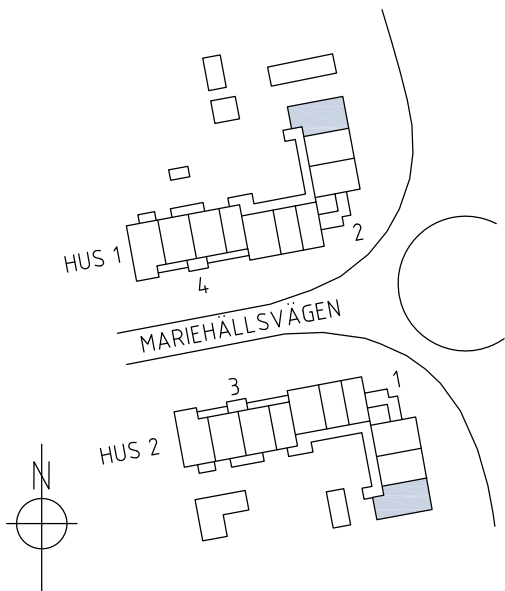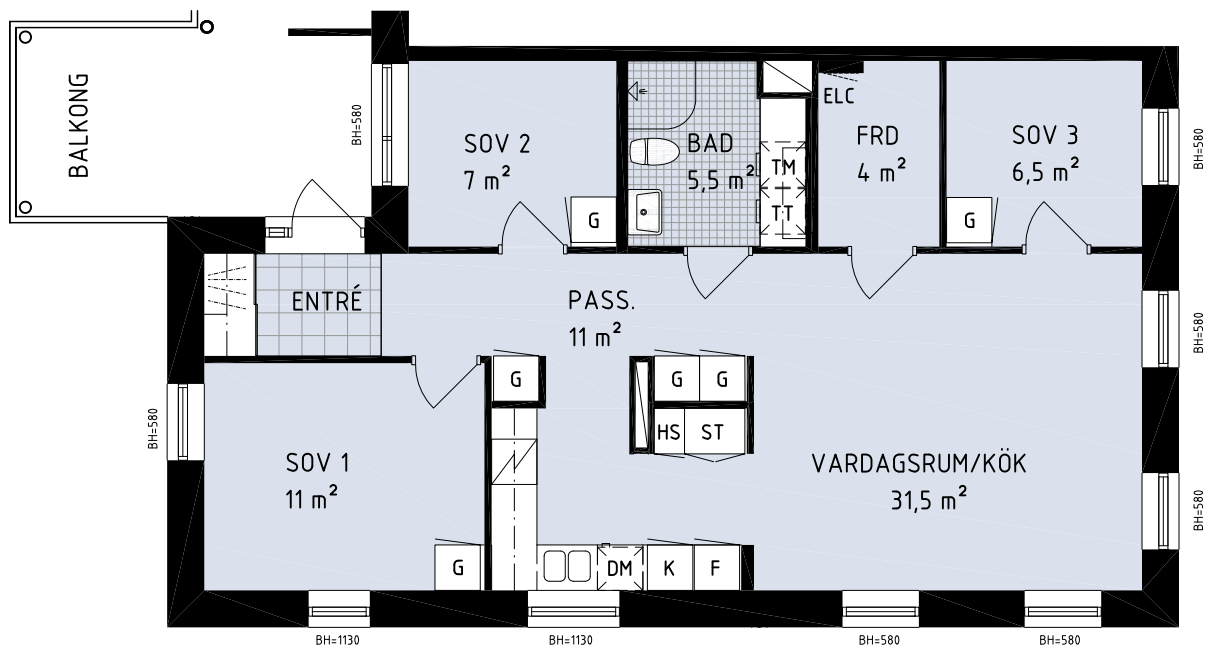


Skala 1:100

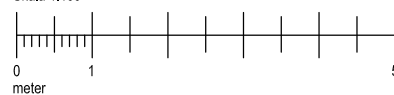

Teckenförklaring

DM	Diskmaskin	G	Garderob
K/F	Kyl/Frys	TM	Tvättmaskin
K	Kyl	TT	Torktumlare
F	Frys	ELC	Elcentral
HS	Högsåp	ST	Städsåp
☒	Spis med ugn	— —	Klädstång
BH	Bröstningshöjd		Kapphylla

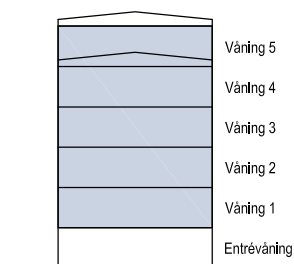

Med reservation för ändringar och eventuella tryckfel
2016-04-22