


# Maria Mosaik


2019-04-05  
HUS F

Magnolia Bostad förbehåller sig rätten till ändringar i utförande. Lägenheterna är uppmätta på ritning och variation kan förekomma vid fysisk uppmätning.

Yta	29 kvm
Rum	1 rok
Våning	1, 2, 3, 4 & 5
Lägenhet	35-1502
	35-1402
	35-1302
	35-1202
	35-1102

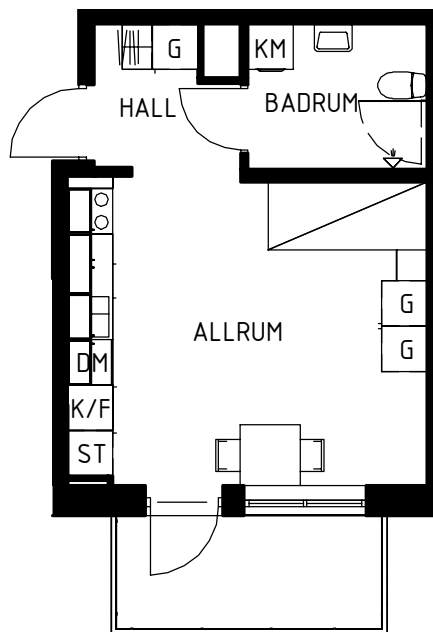

Skala 1:100

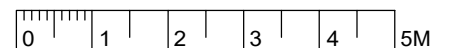


## Teckenförklaringar

G	Garderob
L	Linneskåp
ST	Städsåp
KH	Kapphylla
K/F	Kyl/frys
K	Kyl
F	Frys
DM	Diskmaskin
KM	Kombitvättmaskin
TM	Tvättmaskin
TT	Torktumlare
KLK	Klädkammare

## Lägenhets placering - våningsplan

6	
5	Lgh 35-1502
4	Lgh 35-1402
3	Lgh 35-1302
2	Lgh 35-1202
1	Lgh 35-1102
ENTRÉ	

## Lägenhetens placering i huset

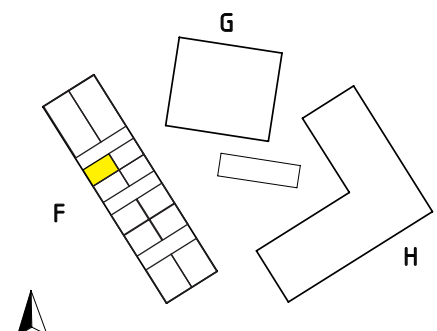

**MAGNOLIA**