



Maria Forum

2017-09-14
HUS C
Kv Slagan 1

Yta 61 kvm
Rum 2 rok
Våning 3
Lägenhet 1232

Magnolia Bostad förbehåller sig rätten till ändringar i utförande. Lägenheterna är uppmätta på ritning och variation kan förekomma vid fysisk uppmätning.

Skala 1:100

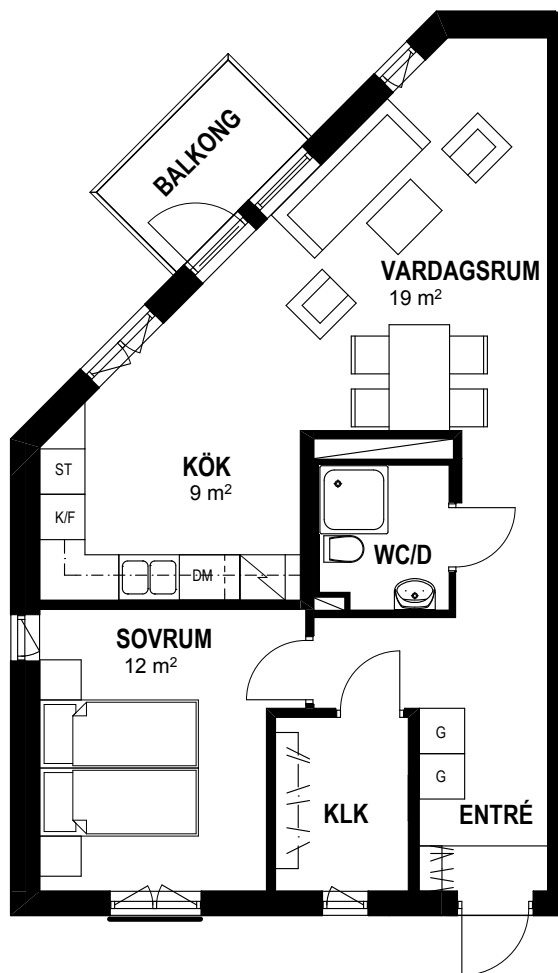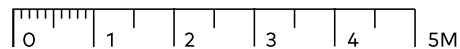


Teckenförklaringar

G	Garderob
L	Linneskåp
ST	Städsåp
K/F	Kyl/frys
K	Kyl
F	Frys
DM	Diskmaskin
U/M	Ugn och mikro i högskåp
KM	Kombitvättmaskin
TM	Tvättmaskin
TT	Torktumlare
HS	Högskåp
FRD	Förråd
KLK	Klädkammare
I	Pelare

Lägenhetens placering – våningsplan

5
4
3
2
ENTRÉ

Lägenhetens placering i huset

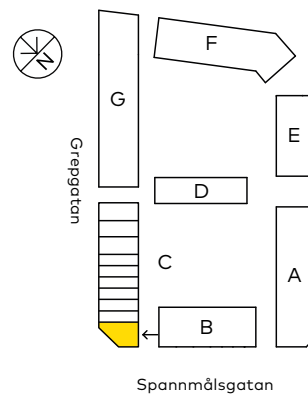

*Entré till lägenheten ←