



# Maria Forum

2017-12-07  
HUS G  
Kv Slagan 1

Yta 60 kvm  
Rum 2 rok  
Våning 2  
Lägenhet 1162

Magnolia Bostad förbehåller sig rätten till ändringar i utförande. Lägenheterna är uppmätta på ritning och variation kan förekomma vid fysisk uppmätning.


Skala 1:100

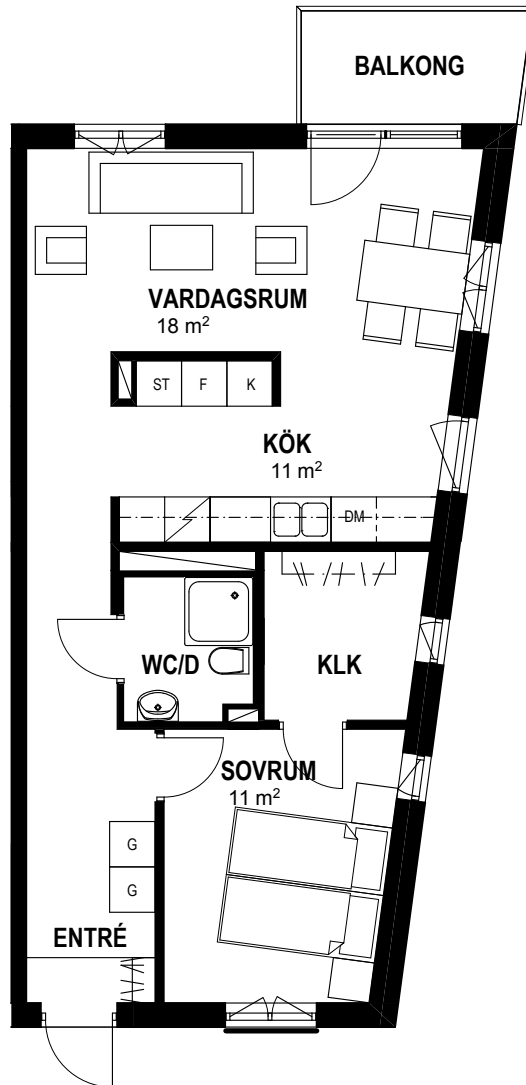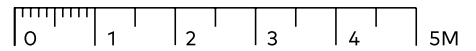


## Teckenförklaringar

G	Garderob
L	Linneskåp
ST	Städsåp
K/F	Kyl/frys
K	Kyl
F	Frys
DM	Diskmaskin
U/M	Ugn och mikro i högskåp
KM	Kombitvättmaskin
TM	Tvättmaskin
TT	Torktumlare
HS	Högskåp
FRD	Förråd
KLK	Klädkammare
I	Pelare

## Lägenhetens placering - våningsplan

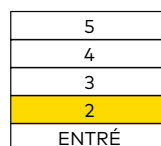

## Lägenhetens placering i huset

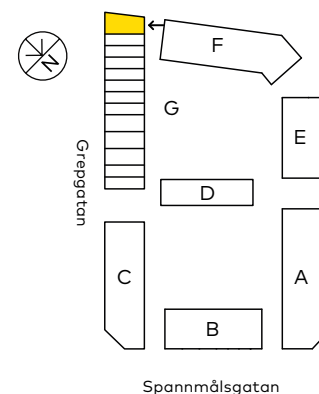

\*Entré till lägenheten ←