

Konstgjutaren 1

Lägenhet 2 RoK - 46,9 m²



Lägenhetstyp avser:

1102, 1202, 1302, 1402, 1502, 1602 Barlastgatan 18A


1204, 1304, 1404, 1504 Barlastgatan 18B

Spegelvända lägenheter


1103, 1203, 1303, 1403, 1503 Barlastgatan 18B

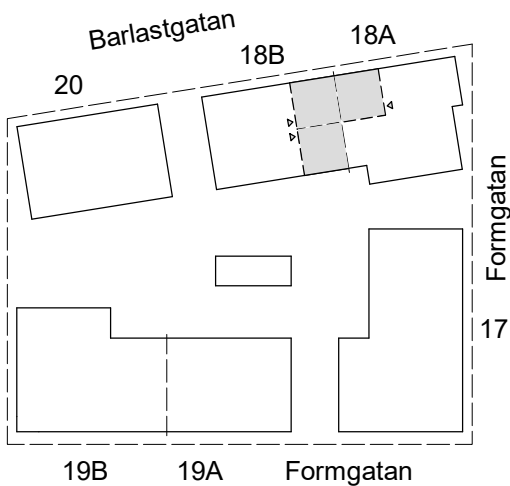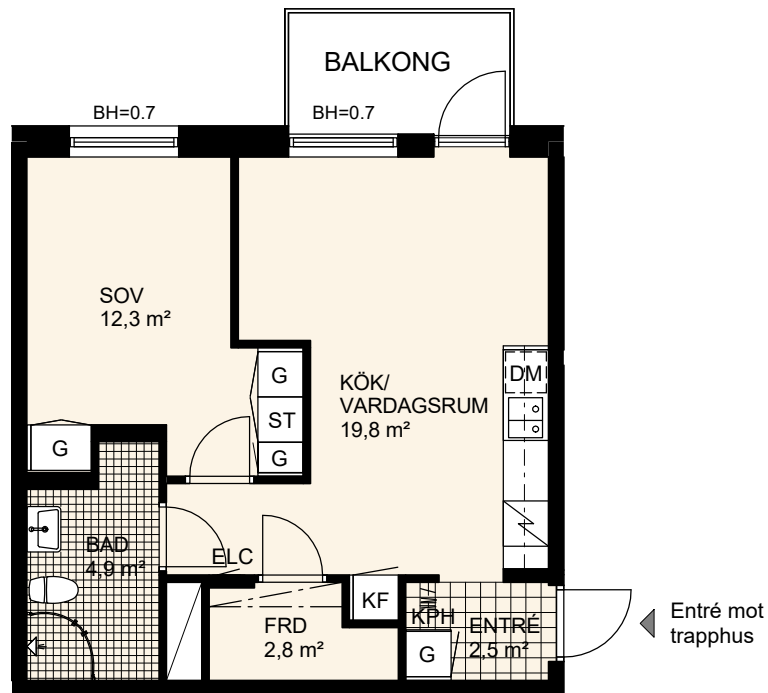

Plan 6
Plan 5
Plan 4
Plan 3
Plan 2
Plan 1
Entréplan

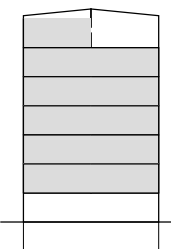

Skala 1:100

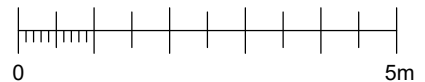

DM	Diskmaskin	HS	Högsåp
KF	Kyl/Frys	G	Garderob
K	Kyl	ST	Städsåp
F	Frys	ELC	Elcentral
L	Linnesåp	+ - #	Klädstång
☒	Spis med ugn	KPH	Kapphylla

BH=X Bröstningshöjd i meter

BH=(X) Bröstningshöjd / glasad del av fönsterparti

Med reservation för ändringar och eventuella tryckfel.