


# Kalkstenen

2018-03-26


Magnolia Bostad förbehåller sig rätten till ändringar.  
Lägenheterna är uppmätta på ritning och variation  
kan förekomma vid fysisk uppmätning.

Yta  
Rum  
Våning  
Lägenhet

49 kvm  
2 ROK  
Entréplan  
4-1005

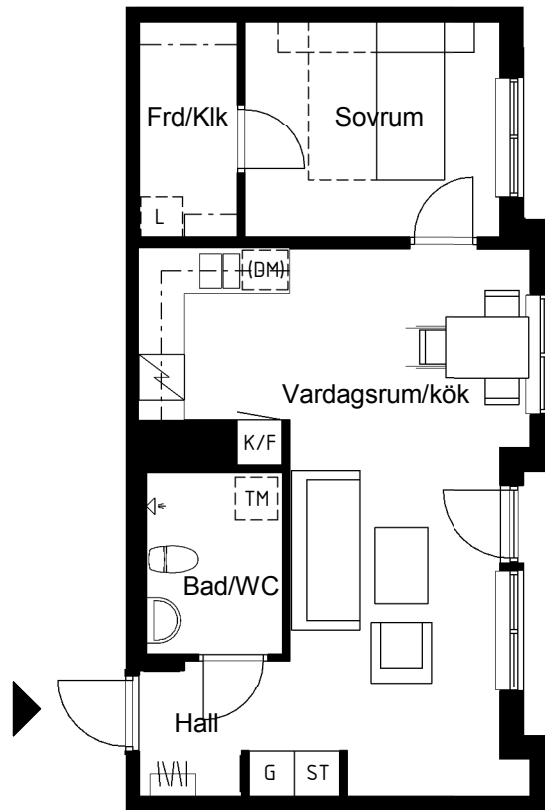


Skala 1:100

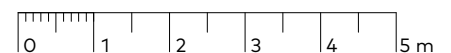


## Teckenförklaringar

G	Garderob
ST	Städsåp
L	Linneskåp
K/F	Kyl/frys
K	Kyl
F	Frys
(DM)	Förberett för diskmaskin
TM	Tvättmaskin
TT	Torktumlare
KM	Kombimaskin
Frd	Lägenhetsförråd

## Lägenhetens placering - våningsplan

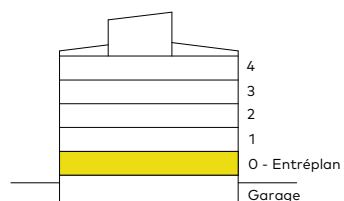

## Lägenhetens placering i huset

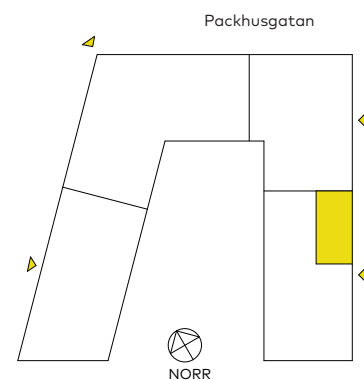

**MAGNOLIA**