


Maria Mosaik

2019-04-05
HUS C


Yta
Rum
Våning
Lägenhet

46 kvm
2 rok
Entréplan
4-1002

Magnolia Bostad förbehåller sig rätten till ändringar i utförande. Lägenheterna är uppmätta på ritning och variation kan förekomma vid fysisk uppmätning.

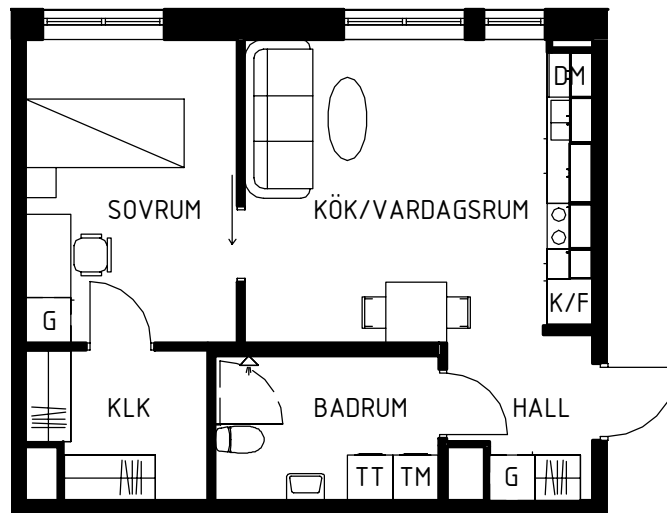


Skala 1:100

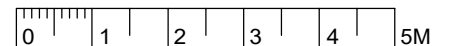

Teckenförklaringar


G	Garderob
L	Linneskåp
ST	Städsåp
KH	Kapphylla
K/F	Kyl/frys
K	Kyl
F	Frys
DM	Diskmaskin
KM	Kombitvättmaskin
TM	Tvättmaskin
TT	Torktumlare
KLK	Klädkammare

Lägenhets placering - våningsplan

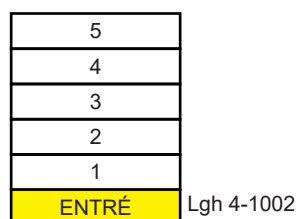

Lägenhetens placering i huset

Pilen visar entré till lägenheten

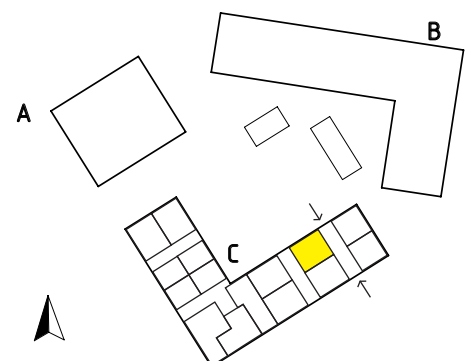

MAGNOLIA