

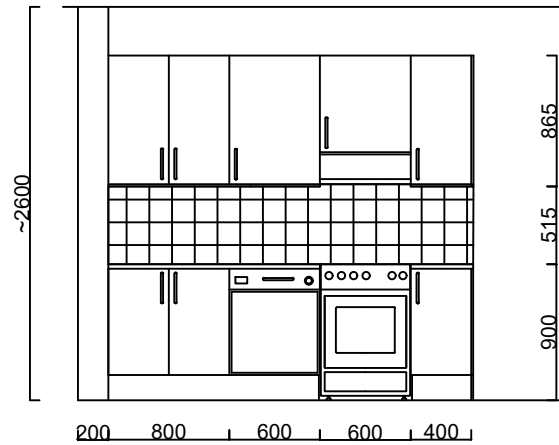



WC/D SKALA 1:25

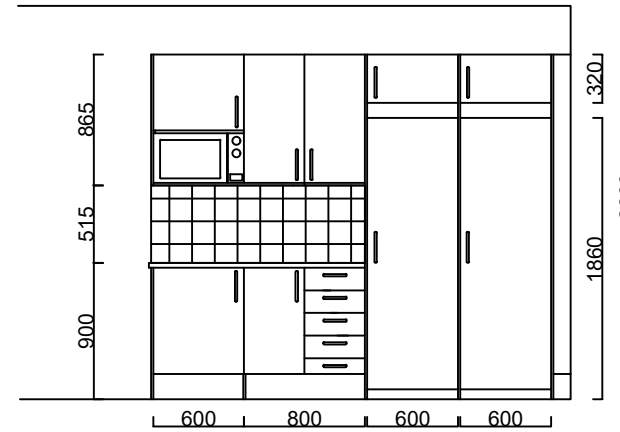

KÖKUPPSTÄLLNING SKALA 1:50

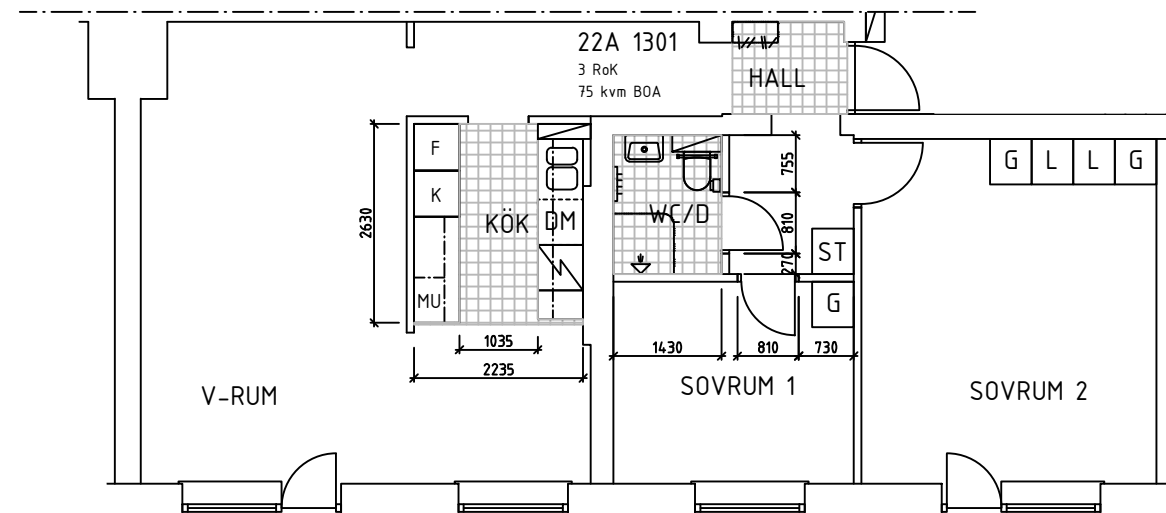

PLAN 1:100

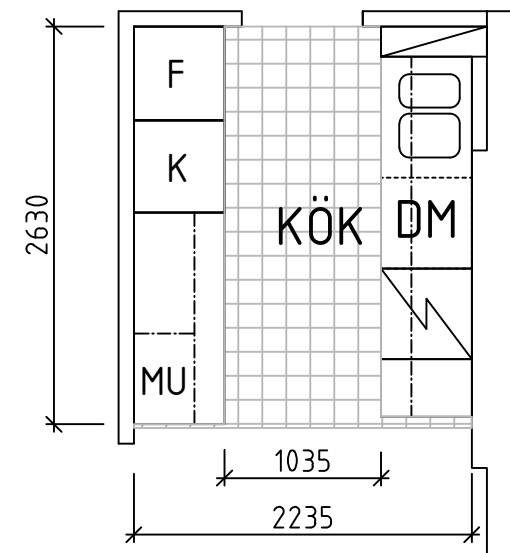

KÖKSPLAN 1:50

FÖRKLARINGAR


SE 4.0.0-01

FÖRESKRIFTER

SE 4.0.0-01

BET	ANT	ÄNDRINGEN AVSER	SIGN	DATUM
-----	-----	-----------------	------	-------

BYGGHANDLING

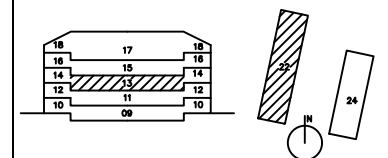

A ROTPARTNER MALMÖ AB, 010 209 64 00

K -

V -

E -

URSPRUNGSARKITEKT

UPPDRAG NR 19096

DATUM 2019-11-18

KB GYLLENTORPEN

TÖRNSKATAN 4, STORABACKEGATAN 22A MFL.

OM OCH TILLBYGGNAD

HUS 22

22A LGH 1301

SKALA A1 -

A3 - VARIERAR

NUMMER A4.0.4-07