


# Maria Mosaik

2019-04-05  
HUS F


Yta  
Rum  
Våning  
Lägenhet

45 kvm  
2 rok  
5  
35-1504

Magnolia Bostad förbehåller sig rätten till ändringar i utförande. Lägenheterna är uppmätta på ritning och variation kan förekomma vid fysisk uppmätning.

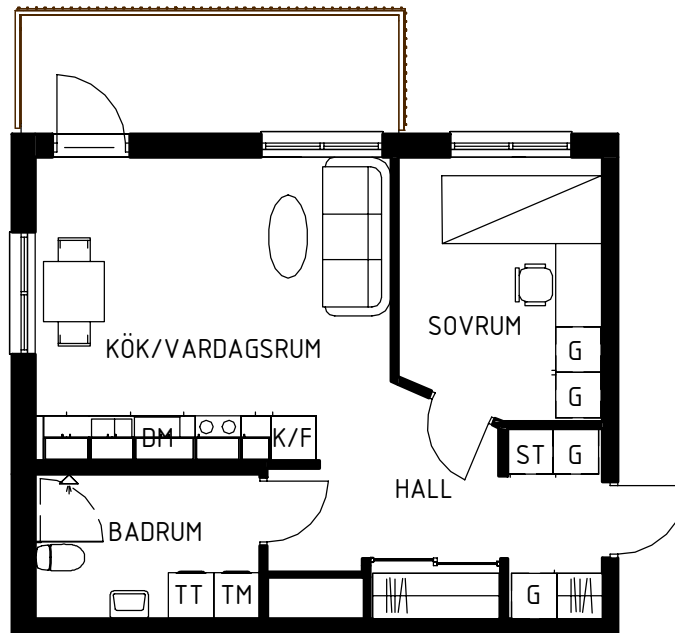


Skala 1:100

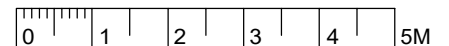


## Teckenförklaringar

G	Garderob
L	Linneskåp
ST	Städsåp
KH	Kapphylla
K/F	Kyl/frys
K	Kyl
F	Frys
DM	Diskmaskin
KM	Kombitvättmaskin
TM	Tvättmaskin
TT	Torktumlare
KLK	Klädkammare

## Lägenhets placering - våningsplan

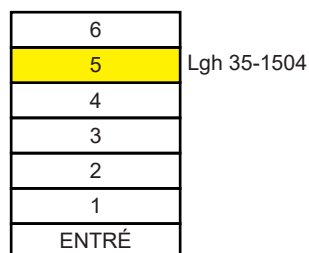

## Lägenhetens placering i huset

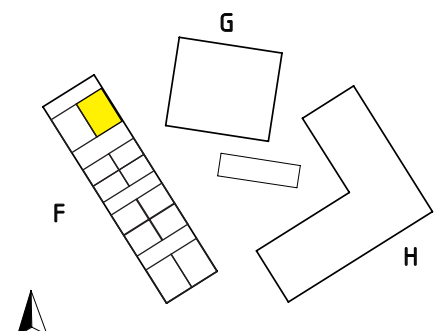

**MAGNOLIA**