


Maria Mosaik


2019-04-05
HUS F

Magnolia Bostad förbehåller sig rätten till ändringar i utförande. Lägenheterna är uppmätta på ritning och variation kan förekomma vid fysisk uppmätning.

Yta	27 kvm
Rum	1 rok
Våning	1, 2, 3, 4 & 5
Lägenhet	35-1501
	35-1401
	35-1301
	35-1201
	35-1101

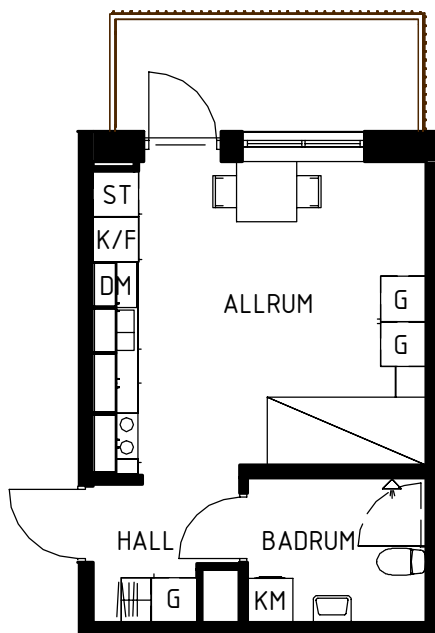

Skala 1:100

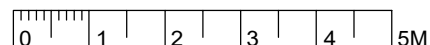


Teckenförklaringar

G	Garderob
L	Linneskåp
ST	Städsåp
KH	Kapphylla
K/F	Kyl/frys
K	Kyl
F	Frys
DM	Diskmaskin
KM	Kombitvättmaskin
TM	Tvättmaskin
TT	Torktumlare
KLK	Klädkammare

Lägenhets placering - våningsplan

6	
5	Lgh 35-1501
4	Lgh 35-1401
3	Lgh 35-1301
2	Lgh 35-1201
1	Lgh 35-1101
ENTRÉ	

Lägenhetens placering i huset

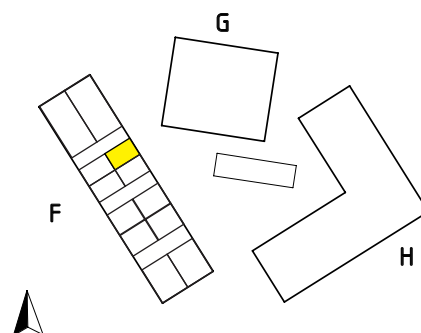

MAGNOLIA