


Kv Spårvagnen 1

Lägenhet, 3,5 RoK, 79,2 m²

Lägenhetstyp 8 avser:

1101,1201,1301. 1401

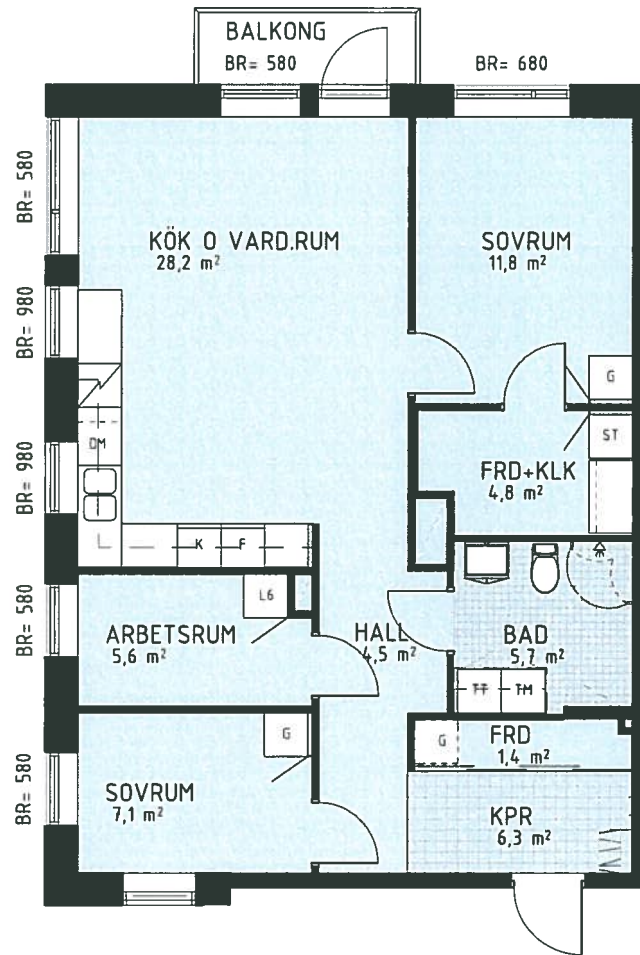


ENTRÉ MOT TRAPPHUS

SKALA 1:100



0 1 2 5

METER

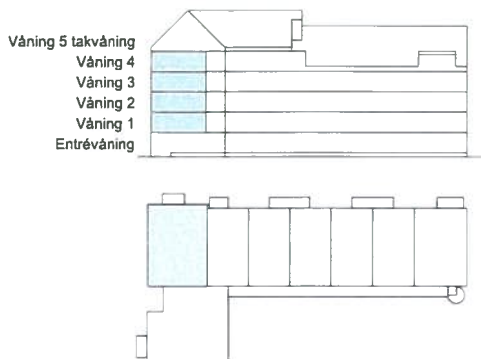

Teckenförklaring:

DM	Diskmaskin	G	Garderob
K/F	Kyl/ Frys	L	Linne
K	Kyl	TM	Tvättmaskin
F	Frys	TT	Torktumlare
HS	Högskap	EL	Elcentral
☒	Spis med ugn	ST	Städskåp
BH	Bröstningshöjd		Kapphylla

Med reservation för ändringar och eventuella tryckfel 2017- 10 -18