


Maria Mosaik


2019-04-05
HUS F

Magnolia Bostad förbehåller sig rätten till ändringar i utförande. Lägenheterna är uppmätta på ritning och variation kan förekomma vid fysisk uppmätning.

Yta	27 kvm
Rum	1 rok
Våning	1, 2, 3, 4 & 5
Lägenhet	37-1503
	37-1403
	37-1303
	37-1203
	37-1103

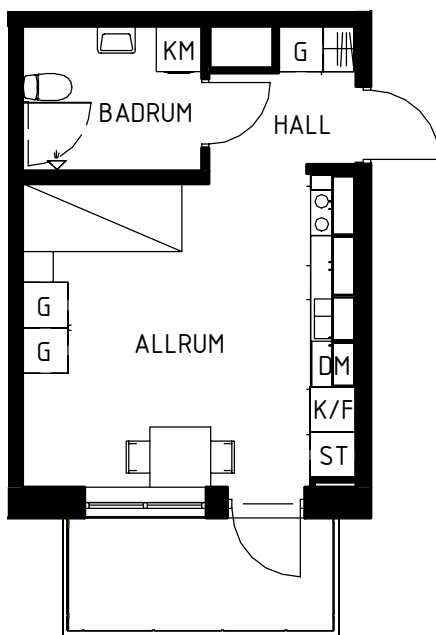

Skala 1:100

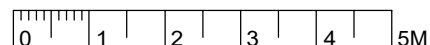


Teckenförklaringar

G	Garderob
L	Linneskåp
ST	Städsåp
KH	Kapphylla
K/F	Kyl/frys
K	Kyl
F	Frys
DM	Diskmaskin
KM	Kombitvättmaskin
TM	Tvättmaskin
TT	Torktumlare
KLK	Klädkammare

Lägenhets placering - våningsplan

6	
5	Lgh 37-1503
4	Lgh 37-1403
3	Lgh 37-1303
2	Lgh 37-1203
1	Lgh 37-1103
ENTRÉ	

Lägenhetens placering i huset

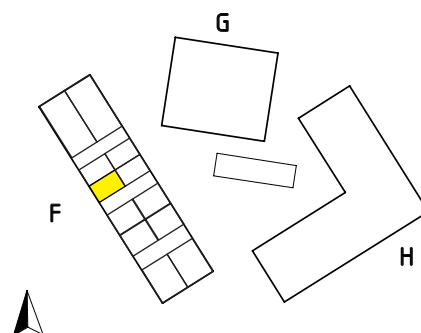

MAGNOLIA