


Maria Mosaik

2019-04-05
HUS C


Magnolia Bostad förbehåller sig rätten till ändringar i utförande. Lägenheterna är uppmätta på ritning och variation kan förekomma vid fysisk uppmätning.

Yta
Rum
Våning
Lägenhet

43 kvm
2 rok
1, 2, 3 & 4
6-1403
6-1303
6-1203
6-1103

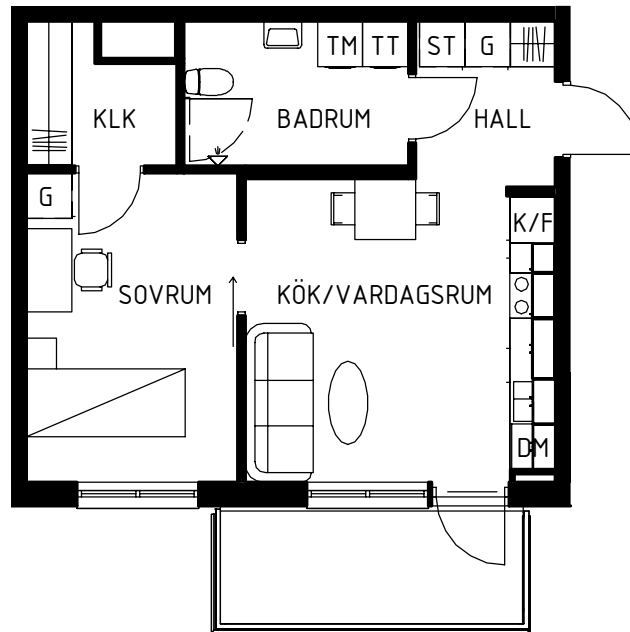

Skala 1:100

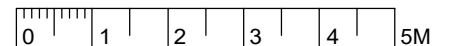


Teckenförklaringar

| | |
|-----|------------------|
| G | Garderob |
| L | Linneskåp |
| ST | Städsåp |
| KH | Kapphylla |
| K/F | Kyl/frys |
| K | Kyl |
| F | Frys |
| DM | Diskmaskin |
| KM | Kombitvättmaskin |
| TM | Tvättmaskin |
| TT | Torktumlare |
| KLK | Klädkammare |

Lägenhets placering - våningsplan

| | |
|-------|------------|
| 5 | |
| 4 | Lgh 6-1403 |
| 3 | Lgh 6-1303 |
| 2 | Lgh 6-1203 |
| 1 | Lgh 6-1103 |
| ENTRÉ | |

Lägenhetens placering i huset

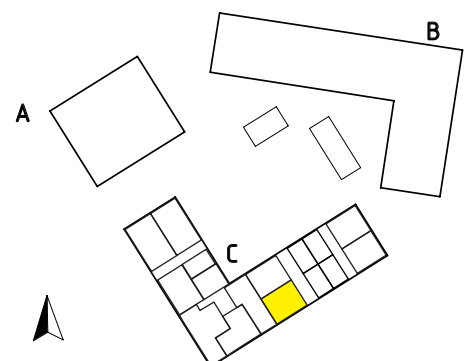

MAGNOLIA