




242-029-01

Våningsplan: 7 RoK: 4 Area: 98 m² Adress: Regndroppsgatan 5*Rumsarea och lägenhetens totala boarea är avrundade till närmaste heltal*

- K** Kylskåp
- F** Frys
- K/F** Kyl/Frys
- DM** Diskmaskin
- TM** Tvättmaskin
- TT** Torktumlare
- KM** Kombimaskin
- G** Garderob
- ST** Städskåp
- HS** Högsåp
- L** Linneskåp
- SKG** Skjutdörrsgarderob
- KLK** Klädkammare

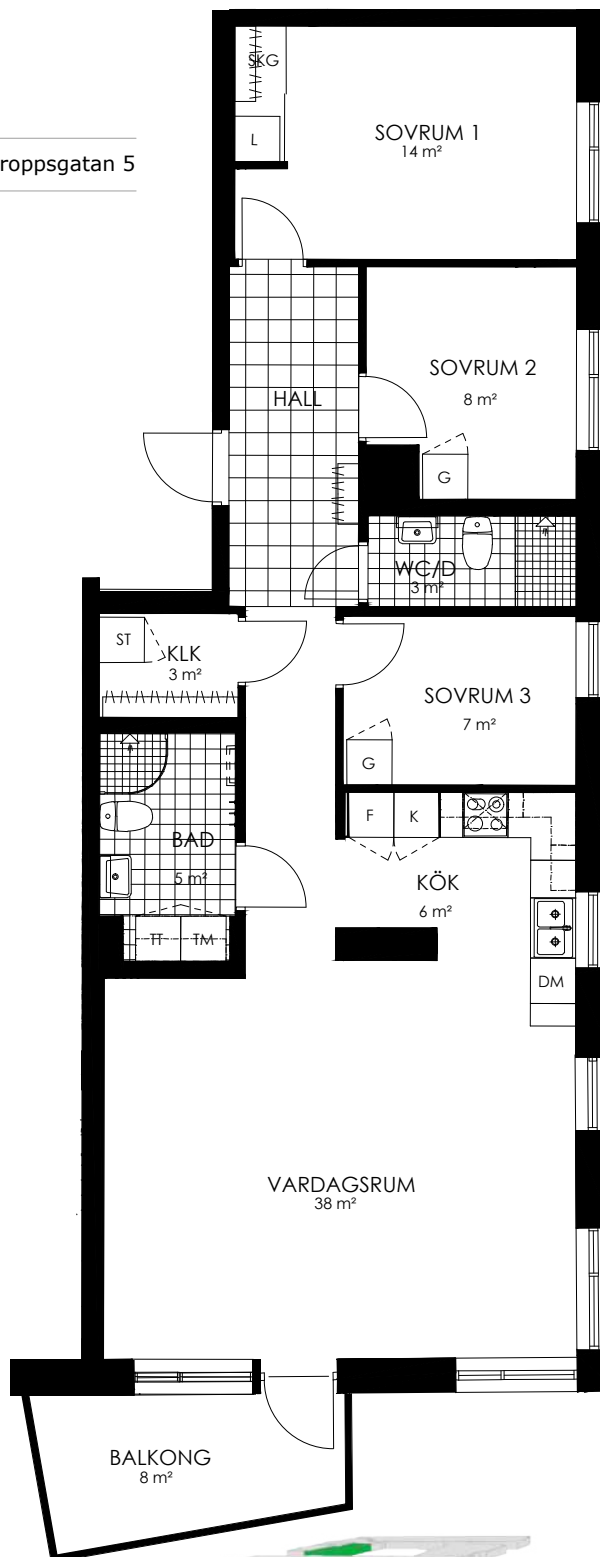

0 1 2 3 4 5M

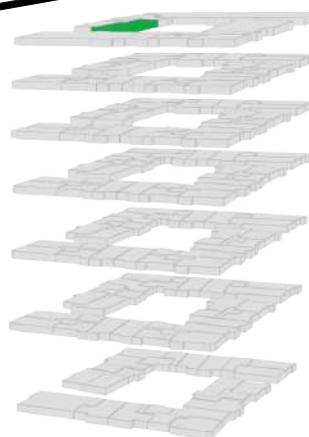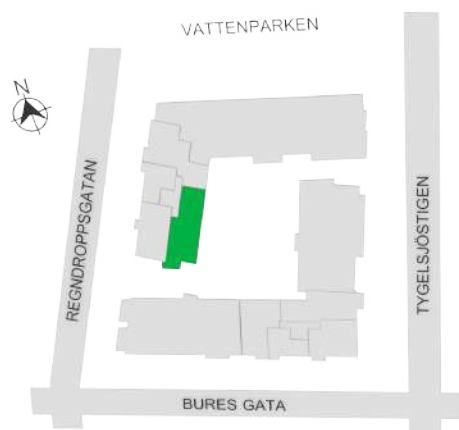

Norr

