


# Maria Mosaik


2019-04-05  
HUS F

Magnolia Bostad förbehåller sig rätten till ändringar i utförande. Lägenheterna är uppmätta på ritning och variation kan förekomma vid fysisk uppmätning.

Yta	42 kvm
Rum	2 rok
Våning	1, 2, 3, 4 & 5
Lägenhet	39-1504
	39-1404
	39-1304
	39-1204
	39-1104

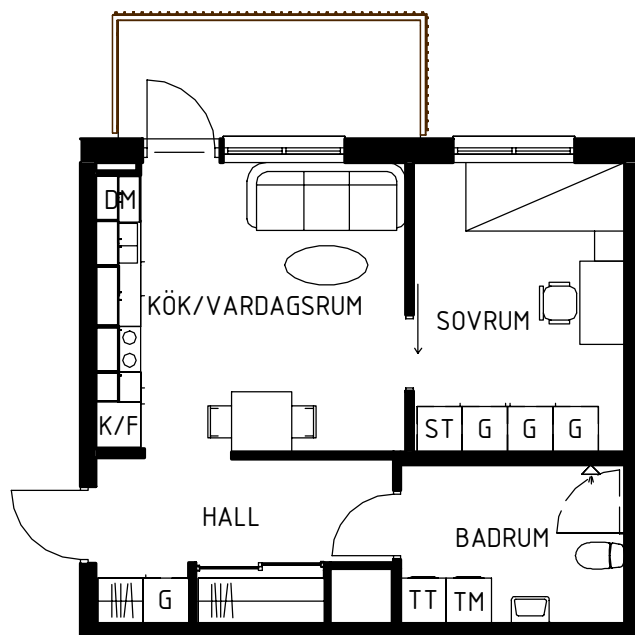

Skala 1:100

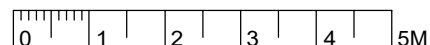


## Teckenförklaringar

G	Garderob
L	Linneskåp
ST	Städkåp
KH	Kapphylla
K/F	Kyl/frys
K	Kyl
F	Frys
DM	Diskmaskin
KM	Kombitvättmaskin
TM	Tvättmaskin
TT	Torktumlare
KLK	Klädkammare

## Lägenhets placering - våningsplan

6	
5	Lgh 39-1504
4	Lgh 39-1404
3	Lgh 39-1304
2	Lgh 39-1204
1	Lgh 39-1104
ENTRÉ	

## Lägenhetens placering i huset

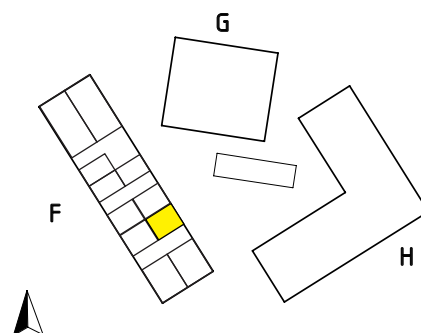

**MAGNOLIA**