



Konstgjutaren 1

Lägenhet 2 RoK - 47,2 m²


Lägenhetstyp avser:

1102, 1202, 1302 Formgatan 19B


Spiegelvända lägenheter: 1201, 1301 Formgatan 19B

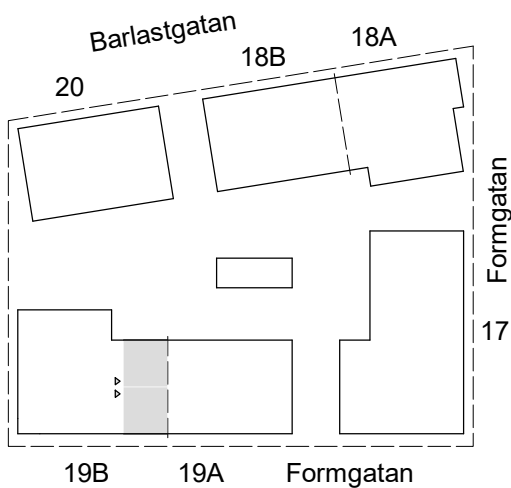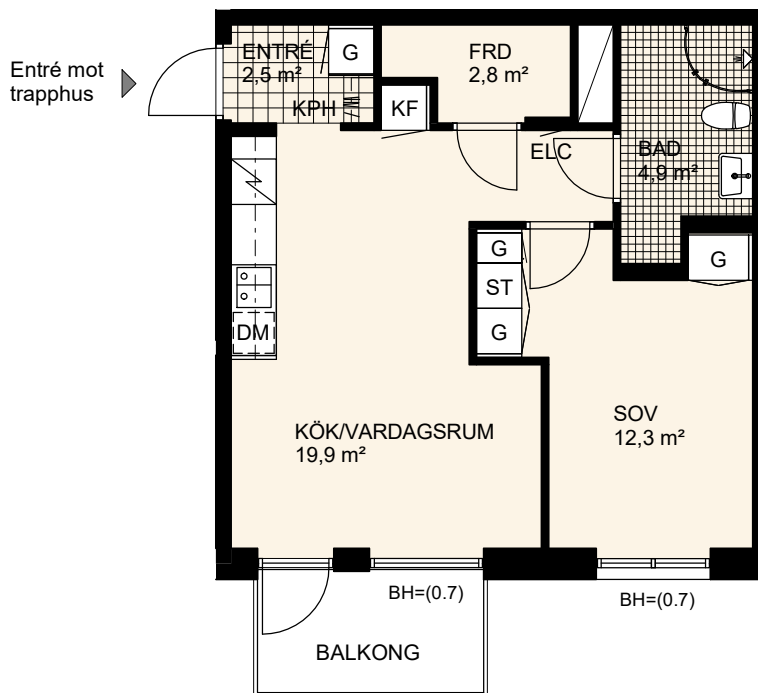

Plan 6
Plan 5
Plan 4
Plan 3
Plan 2
Plan 1
Entréplan

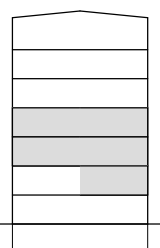

Skala 1:100

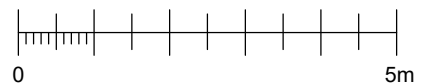

DM	Diskmaskin	HS	Högsåp
KF	Kyl/Frys	G	Garderob
K	Kyl	ST	Städsåp
F	Frys	ELC	Elcentral
L	Linnesåp	+ · #	Klädstång
☒	Spis med ugn	KPH	Kapphylla

BH=X Bröstningshöjd i meter

BH=(X) Bröstningshöjd / glasad del av fönsterparti

Med reservation för ändringar och eventuella tryckfel.