


Kalkstenen

2018-03-26


Magnolia Bostad förbehåller sig rätten till ändringar.
Lägenheterna är uppmätta på ritning och variation
kan förekomma vid fysisk uppmätning.

Yta
Rum
Våning
Lägenhet

50 kvm
2 ROK
Entréplan
4-1001

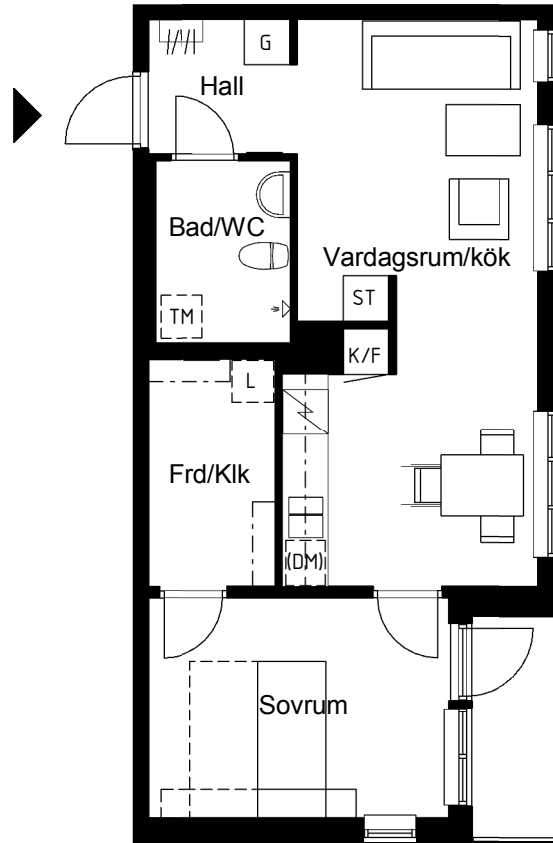


Skala 1:100

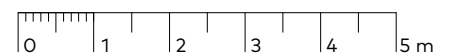


Teckenförklaringar

G	Garderob
ST	Städskåp
L	Linneskåp
K/F	Kyl/frys
K	Kyl
F	Frys
(DM)	Förberett för diskmaskin
TM	Tvättmaskin
TT	Torktumlare
KM	Kombimaskin
Frd	Lägenhetsförråd

Lägenhetens placering - våningsplan

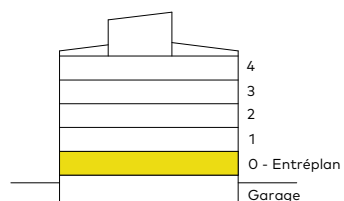

Lägenhetens placering i huset

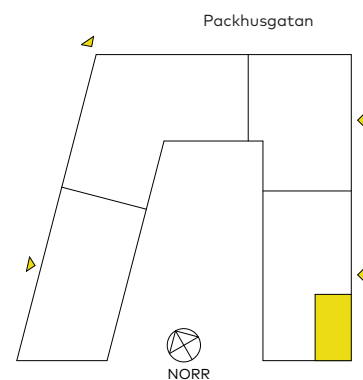

Limhamns Stationsväg

MAGNOLIA