


Maria Mosaik

2019-04-05
HUS C


Magnolia Bostad förbehåller sig rätten till ändringar i utförande. Lägenheterna är uppmätta på ritning och variation kan förekomma vid fysisk uppmätning.

Yta
Rum
Våning
Lägenhet

47 kvm
2 rok
2, 3 & 4
33-1402
33-1302
33-1202

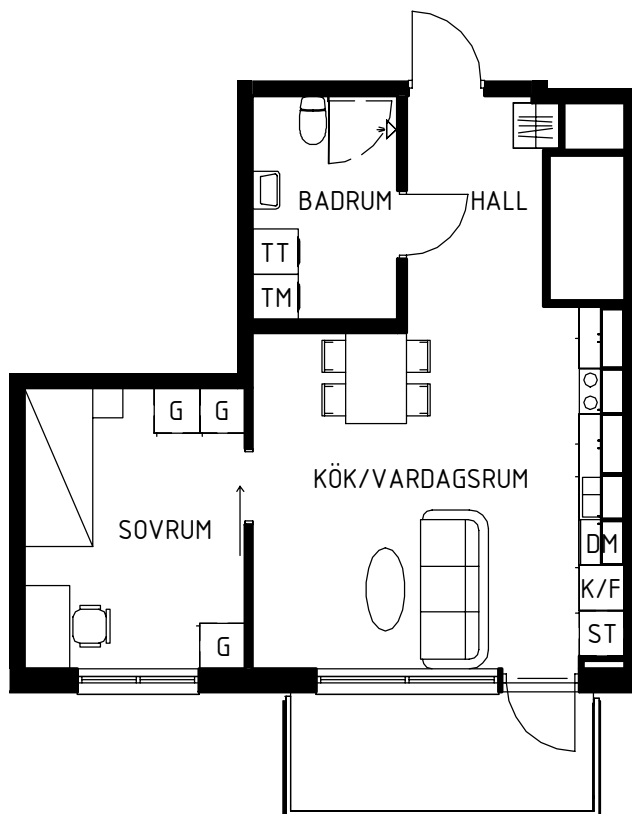


Skala 1:100

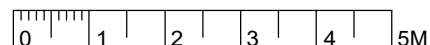


Teckenförklaringar

G	Garderob
L	Linneskåp
ST	Städsåp
KH	Kapphylla
K/F	Kyl/frys
K	Kyl
F	Frys
DM	Diskmaskin
KM	Kombitvättmaskin
TM	Tvättmaskin
TT	Torktumlare
KLK	Klädkammare

Lägenhets placering - våningsplan

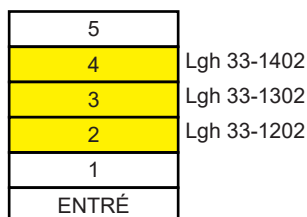

Lägenhetens placering i huset

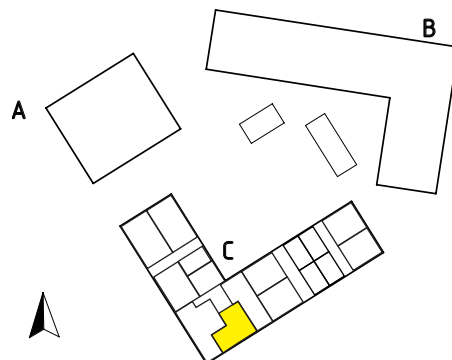

MAGNOLIA