


Maria Mosaik


2019-04-05
HUS F

Magnolia Bostad förbehåller sig rätten till ändringar i utförande. Lägenheterna är uppmätta på ritning och variation kan förekomma vid fysisk uppmätning.

Yta	75 kvm
Rum	4 rok
Våning	1, 2, 3 & 4
Lägenhet	35-1403
	35-1303
	35-1203
	35-1103

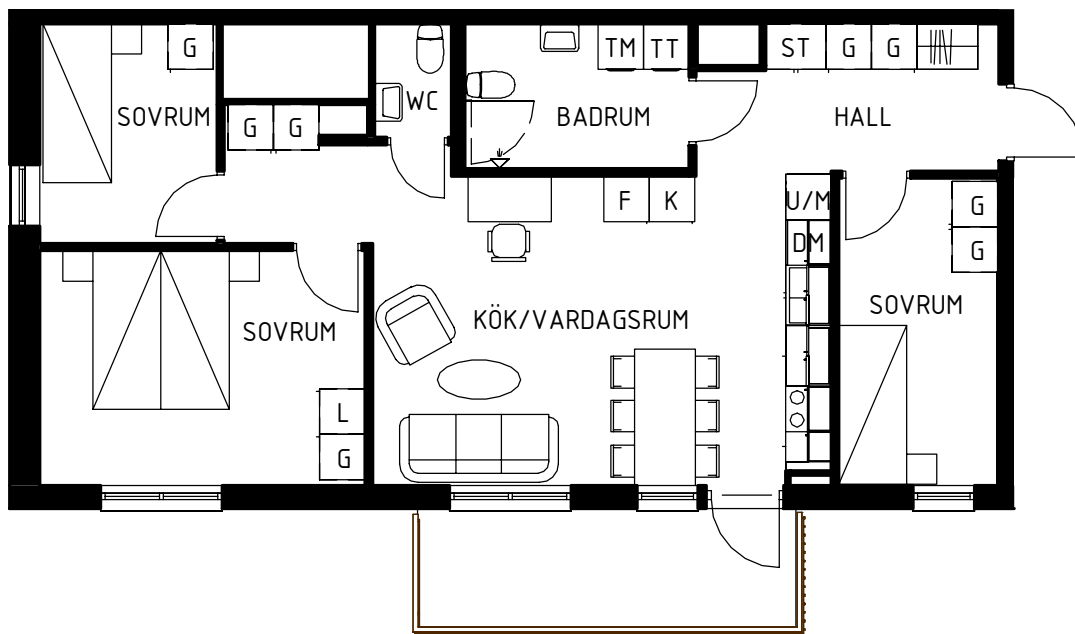

Skala 1:100

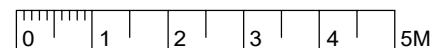


Teckenförklaringar

G	Garderob
L	Linneskåp
ST	Städsåp
KH	Kapphylla
K/F	Kyl/frys
K	Kyl
F	Frys
DM	Diskmaskin
KM	Kombitvättmaskin
TM	Tvättmaskin
TT	Torktumlare
KLK	Klädkammare

Lägenhets placering - våningsplan

6	
5	
4	Lgh 35-1403
3	Lgh 35-1303
2	Lgh 35-1203
1	Lgh 35-1103
ENTRÉ	

Lägenhetens placering i huset

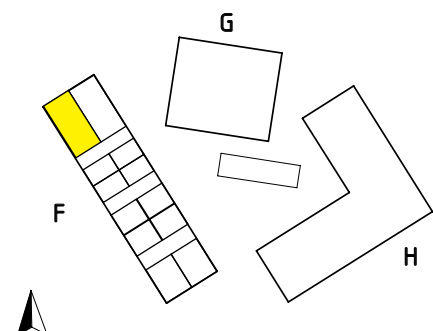

MAGNOLIA